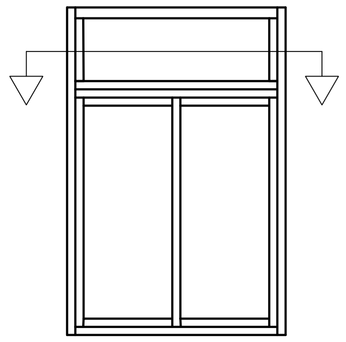

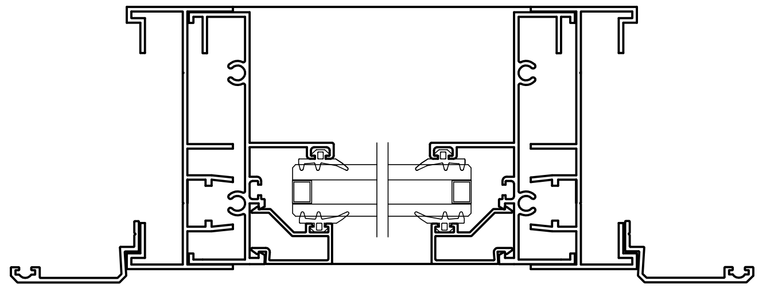

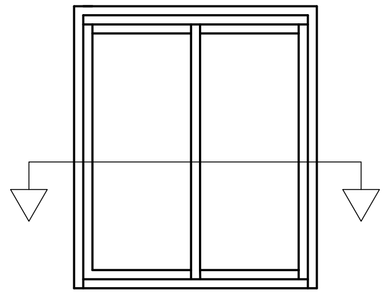

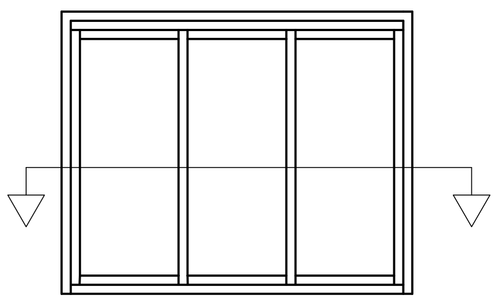

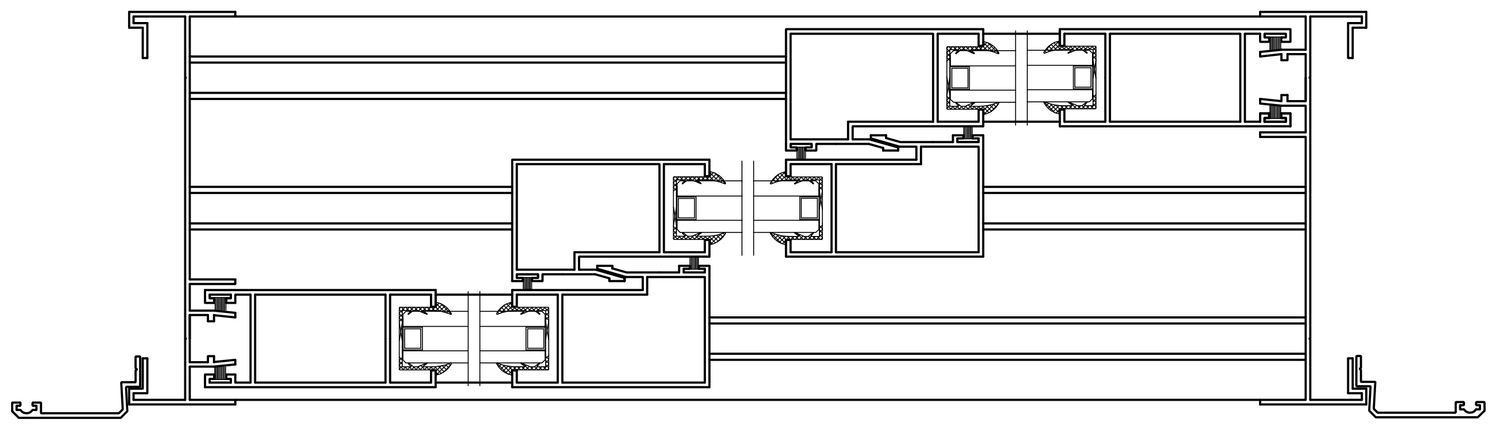

ALUCANSA

DENOMINACION:
DENOMINACION1:
DENOMINACION2:
DENOMINACION3:
DENOMINACION4:

OBRA:
OBRA:

DESTINO:
DESTINO:

CLIENTE:
CLIENTE:

DIBUJADO POR: DIBUJADOPOR:

ESCALAS: ESCALA1: ESCALA2: ESCALA3:

FECHA: FECHA:

PROYECTO NUM: 0

PLANO NUM: 0

REVISION	FECHA	CONCEPTO
A	00/00/00	DESCRIPCIÓN
B	00/00/00	DESCRIPCIÓN
C	00/00/00	DESCRIPCIÓN
D	00/00/00	DESCRIPCIÓN
E	00/00/00	DESCRIPCIÓN

REVISION: A

ESTE PLANO ESTA ESTABLECIDO A TITULO INDICATIVO, EN NINGUN CASO NOS HACEMOS RESPONSABLES DE LA MALA UTILIZACION TECNICA DE LOS MATERIALES ACONSEJADOS ASI COMO DE SU COLOCACION EN OBRA, LA CUAL ESTA HECHA BAJO LA ENTERA RESPONSABILIDAD DEL INSTALADOR